



2-3 zeilige landschaftliche Strauchhecke schemat. Schnitt

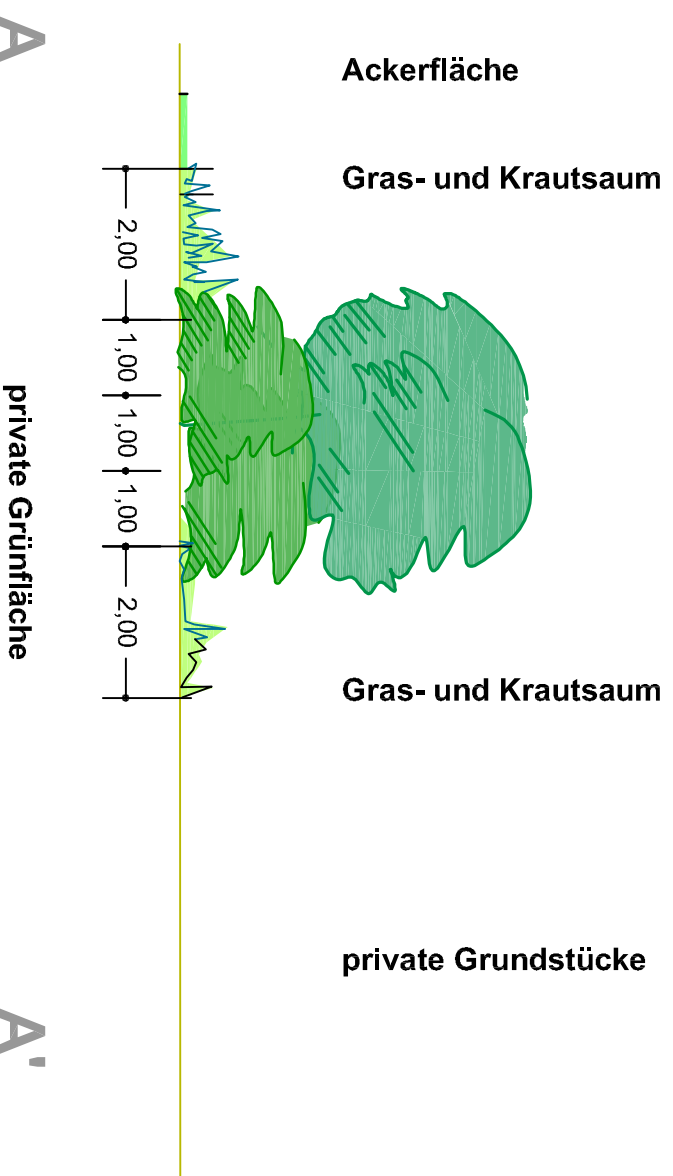

Sträucher

Coa	Corylus avellana	- Haselnuß	(ca. 5%)
Cm	Cornus mas	- Kornelkirsche	(ca. 5%)
Cr	Crataegus spec.	- heimische Weißdorne	(ca. 5%)
Cs	Cornus sanguinea	- Hartriegel	(ca. 15%)
Ee	Euonymus europaeus	- Pfaffenhütchen	(ca. 5%)
Lv	Ligustrum vulgare	- Liguster	(ca. 5%)
Lx	Lonicera xylosteum	- Heckenkirsche	(ca. 10%)
Ps	Prunus spinosa	- Schlehdorn	(ca. 30%)
Rh	Rhamnus catharticus	- Kreuzdorn	(ca. 3%)
Ro	Rosa spec.	- heimische Wildrose	(ca. 5%)
Sc	Salix caprea	- Salweide	(ca. 2%)
Sn	Sambucus nigra	- Schwarzer Holunder	(ca. 5%)
VI	Viburnum lantana	- Wolliger Schneeball	(ca. 5%)

Pflanzung als verpflanzte Sträucher (mind. 70-90 cm hoch)

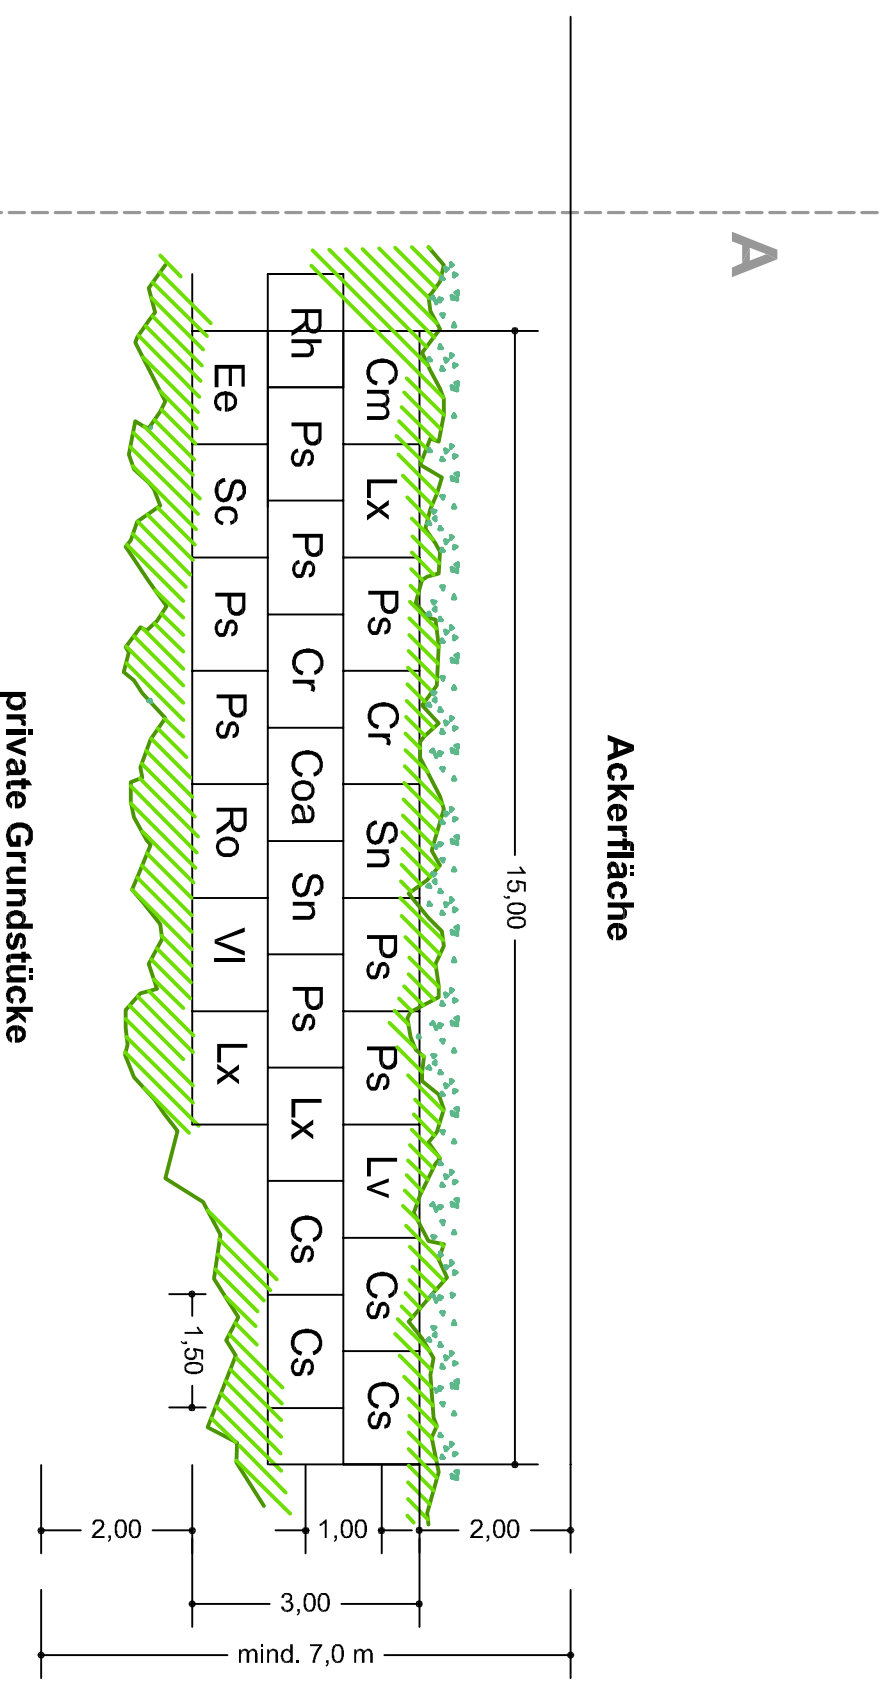

<p>GEMEINDE STADT PRICHSENDSTADT STADTTTEIL KIRCHSCHÖNBACH Landkreis Kitzingen</p>	
<p>PROJEKT Bebauungsplan für das Baugebiet "Krautäcker" GRÜNORDNUNG - Anlage 6.2</p>	
<p>PLAN</p>	<p>MASSSTAB 1:1.000</p>
<p>Schnitt / Pflanzschema 3-4 zeilige Hecke (privat)</p>	<p>PLANSTAND 06.08.2009 29.10.2009</p>
<p>PLANVERFASSER</p>	<p>BV-NR. / BLATT-NR. 2336 / Anlage 6.2</p>
<p>Dietz und Partner GbR Landschaftsarchitekten BDLA Engenthal 42, 97725 Elfershausen Tel. 09704/602180 Fax 09704/7275 info@dietzpartner.de www.dietzpartner.de</p>	<p>GEZ. / DATUM WT / 16.07.2008 06.08.2009</p>